




COWANSVILLE

STATIONNEMENT - USAGE RÉSIDENTIEL 1 @ 3 LOGEMENTS de TYPE ISOLÉ et JUMELÉ Typique pour lot en coin

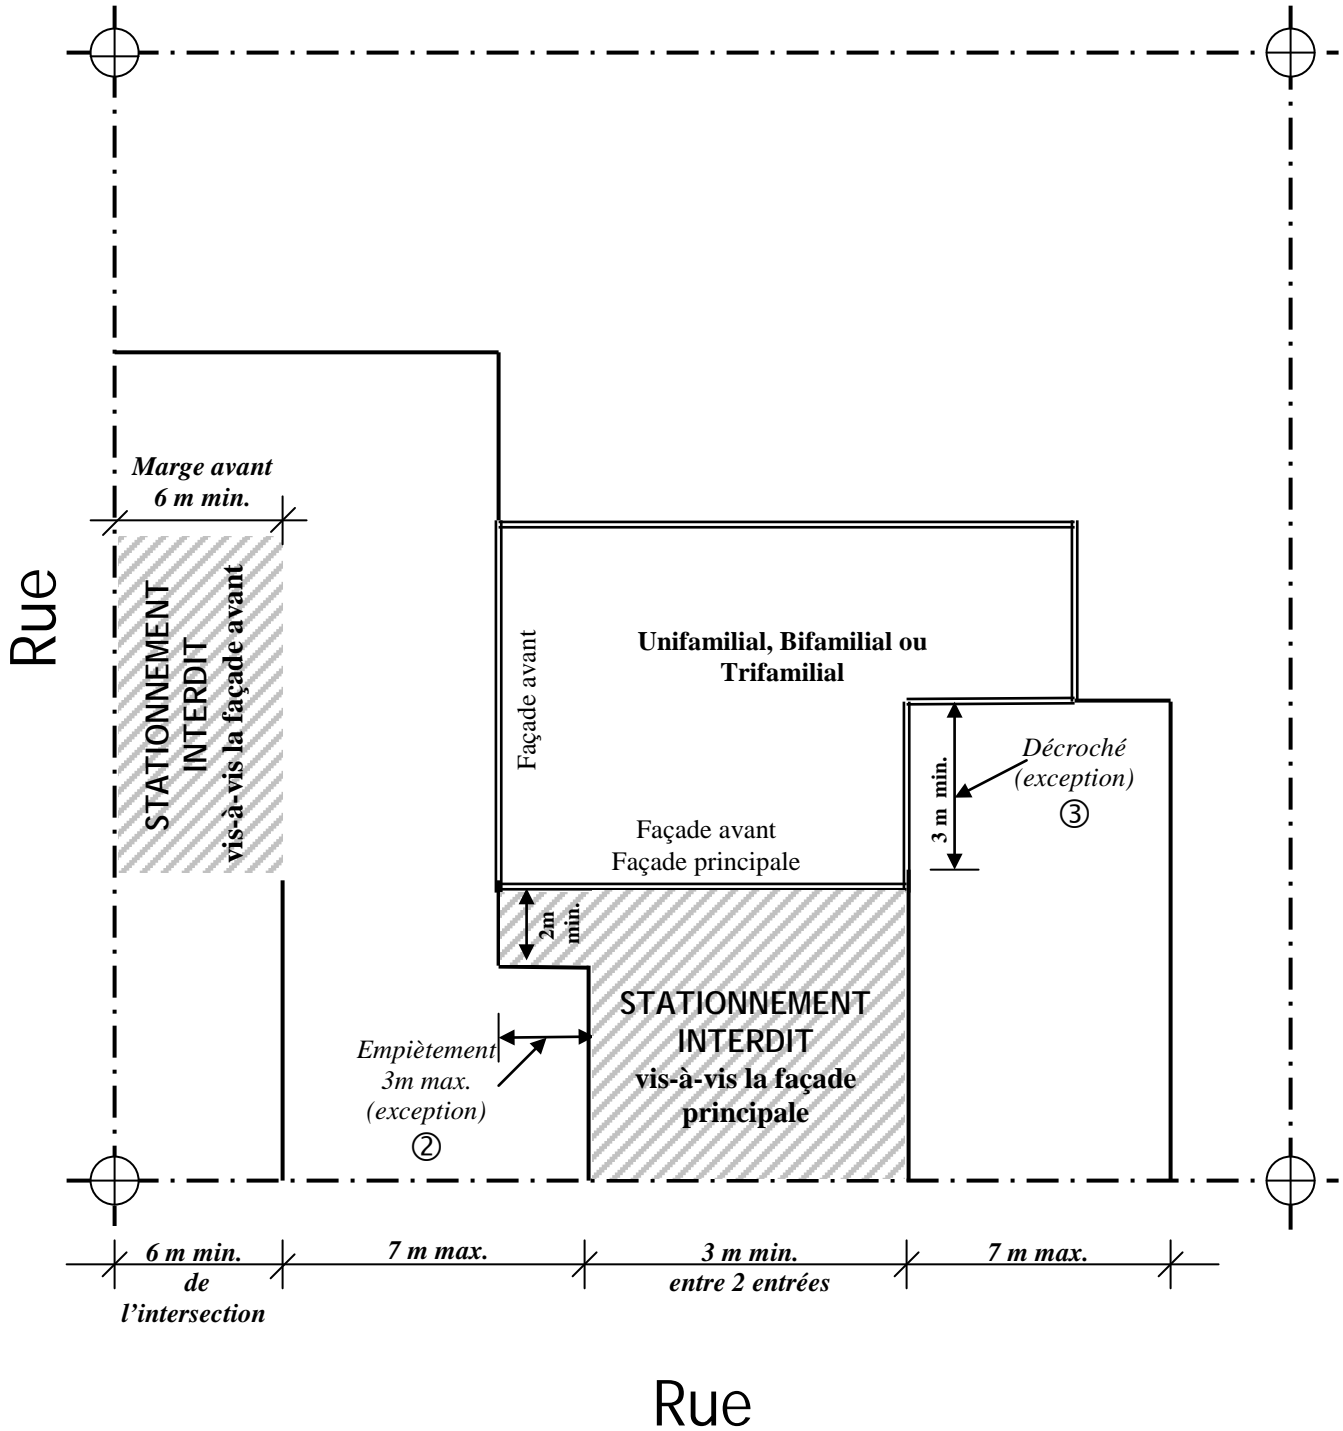

N.B. : Dans toutes les zones autre qu'agricole, un maximum de 2 entrées charretières par terrain par rue sont autorisés.